


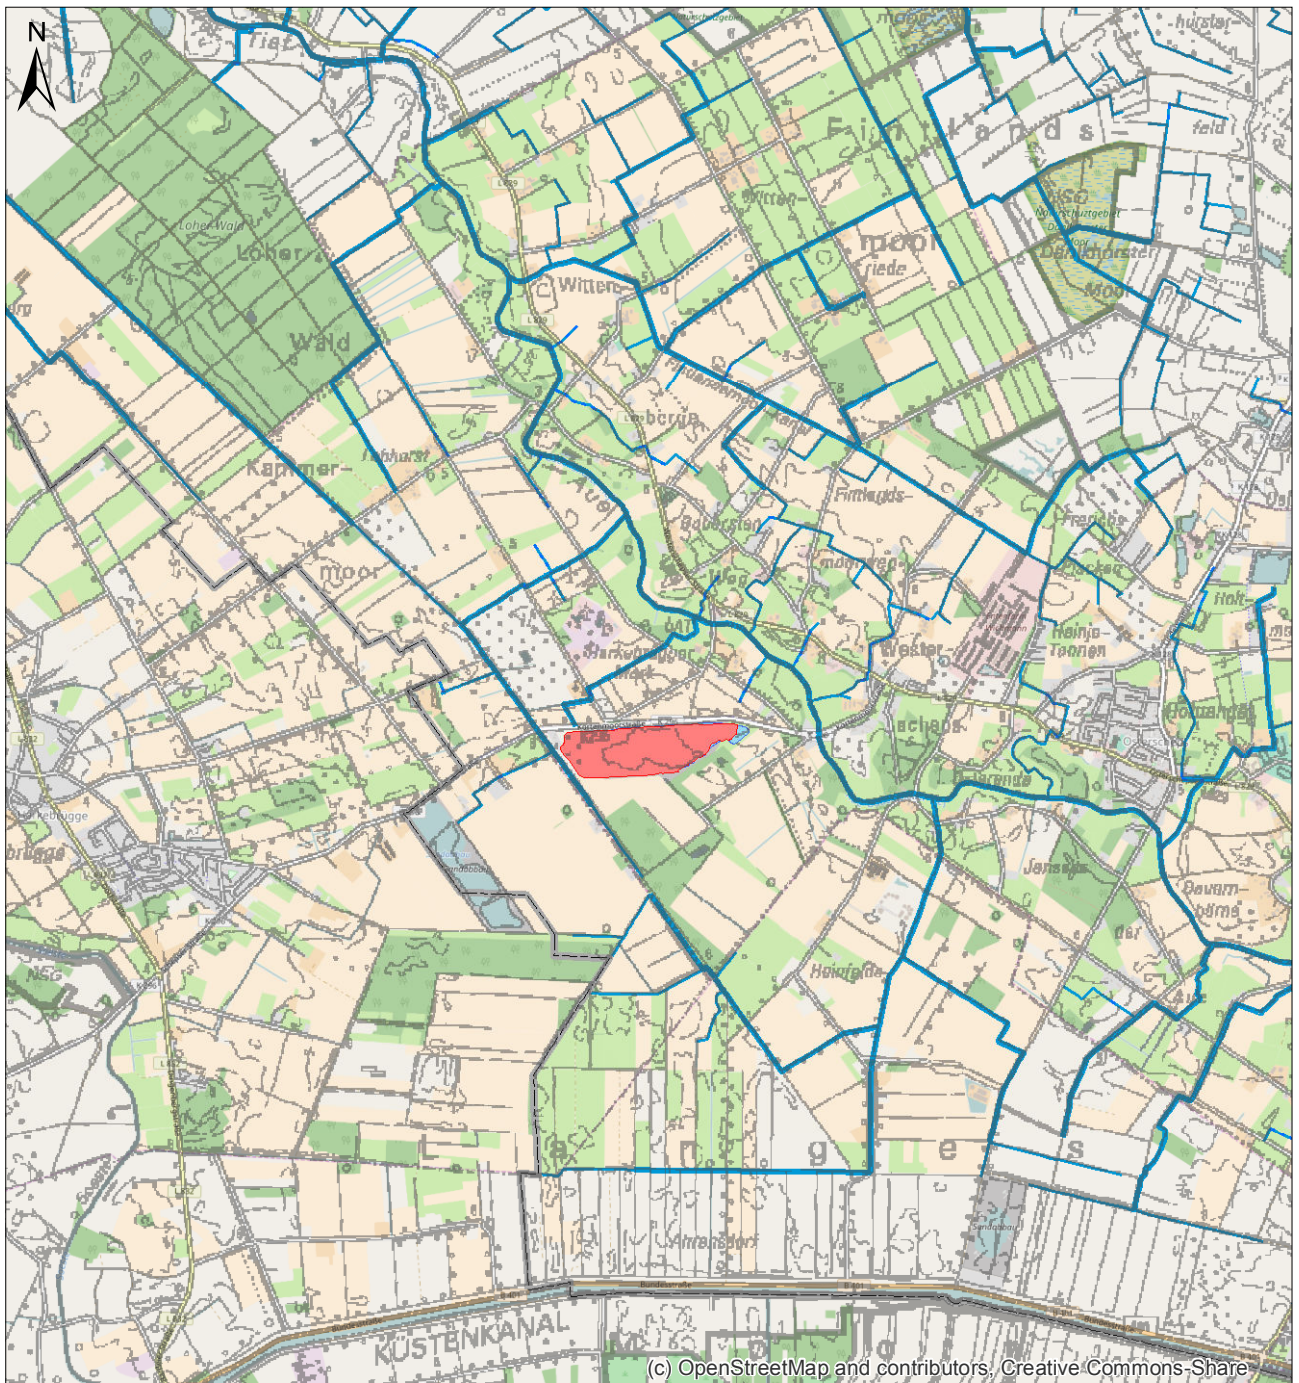

Planung:



Ingenieurbüro Börjes GmbH & Co. KG

Wilhelm-Geiler-Straße 7 Tel.: 0 44 88 / 83 02-0
26655 Westerstede Fax.: 0 44 88 / 83 02-70
wst@boerjes.de www.boerjes.de

Projekt-Nr.: 010.138

	Datum	Name	Zeichen
bearbeitet	Mrz 2017	Börries	
gezeichnet	Mrz 2017	Börries	
geprüft	Mrz 2017	Janssen	

Auftraggeber:

Firma Hilgen

Friedrichsfeher Str. 29
26188 Edewecht

Unterlage: B.1

Blatt Nr.: 1

Reg. Nr.:

Datum	Zeichen
-------	---------

Vorhaben:

Erweiterung des Sandabbaus in Westerscheps

geprüft

Übersichtsplan

Maßstab: 1:50.000