


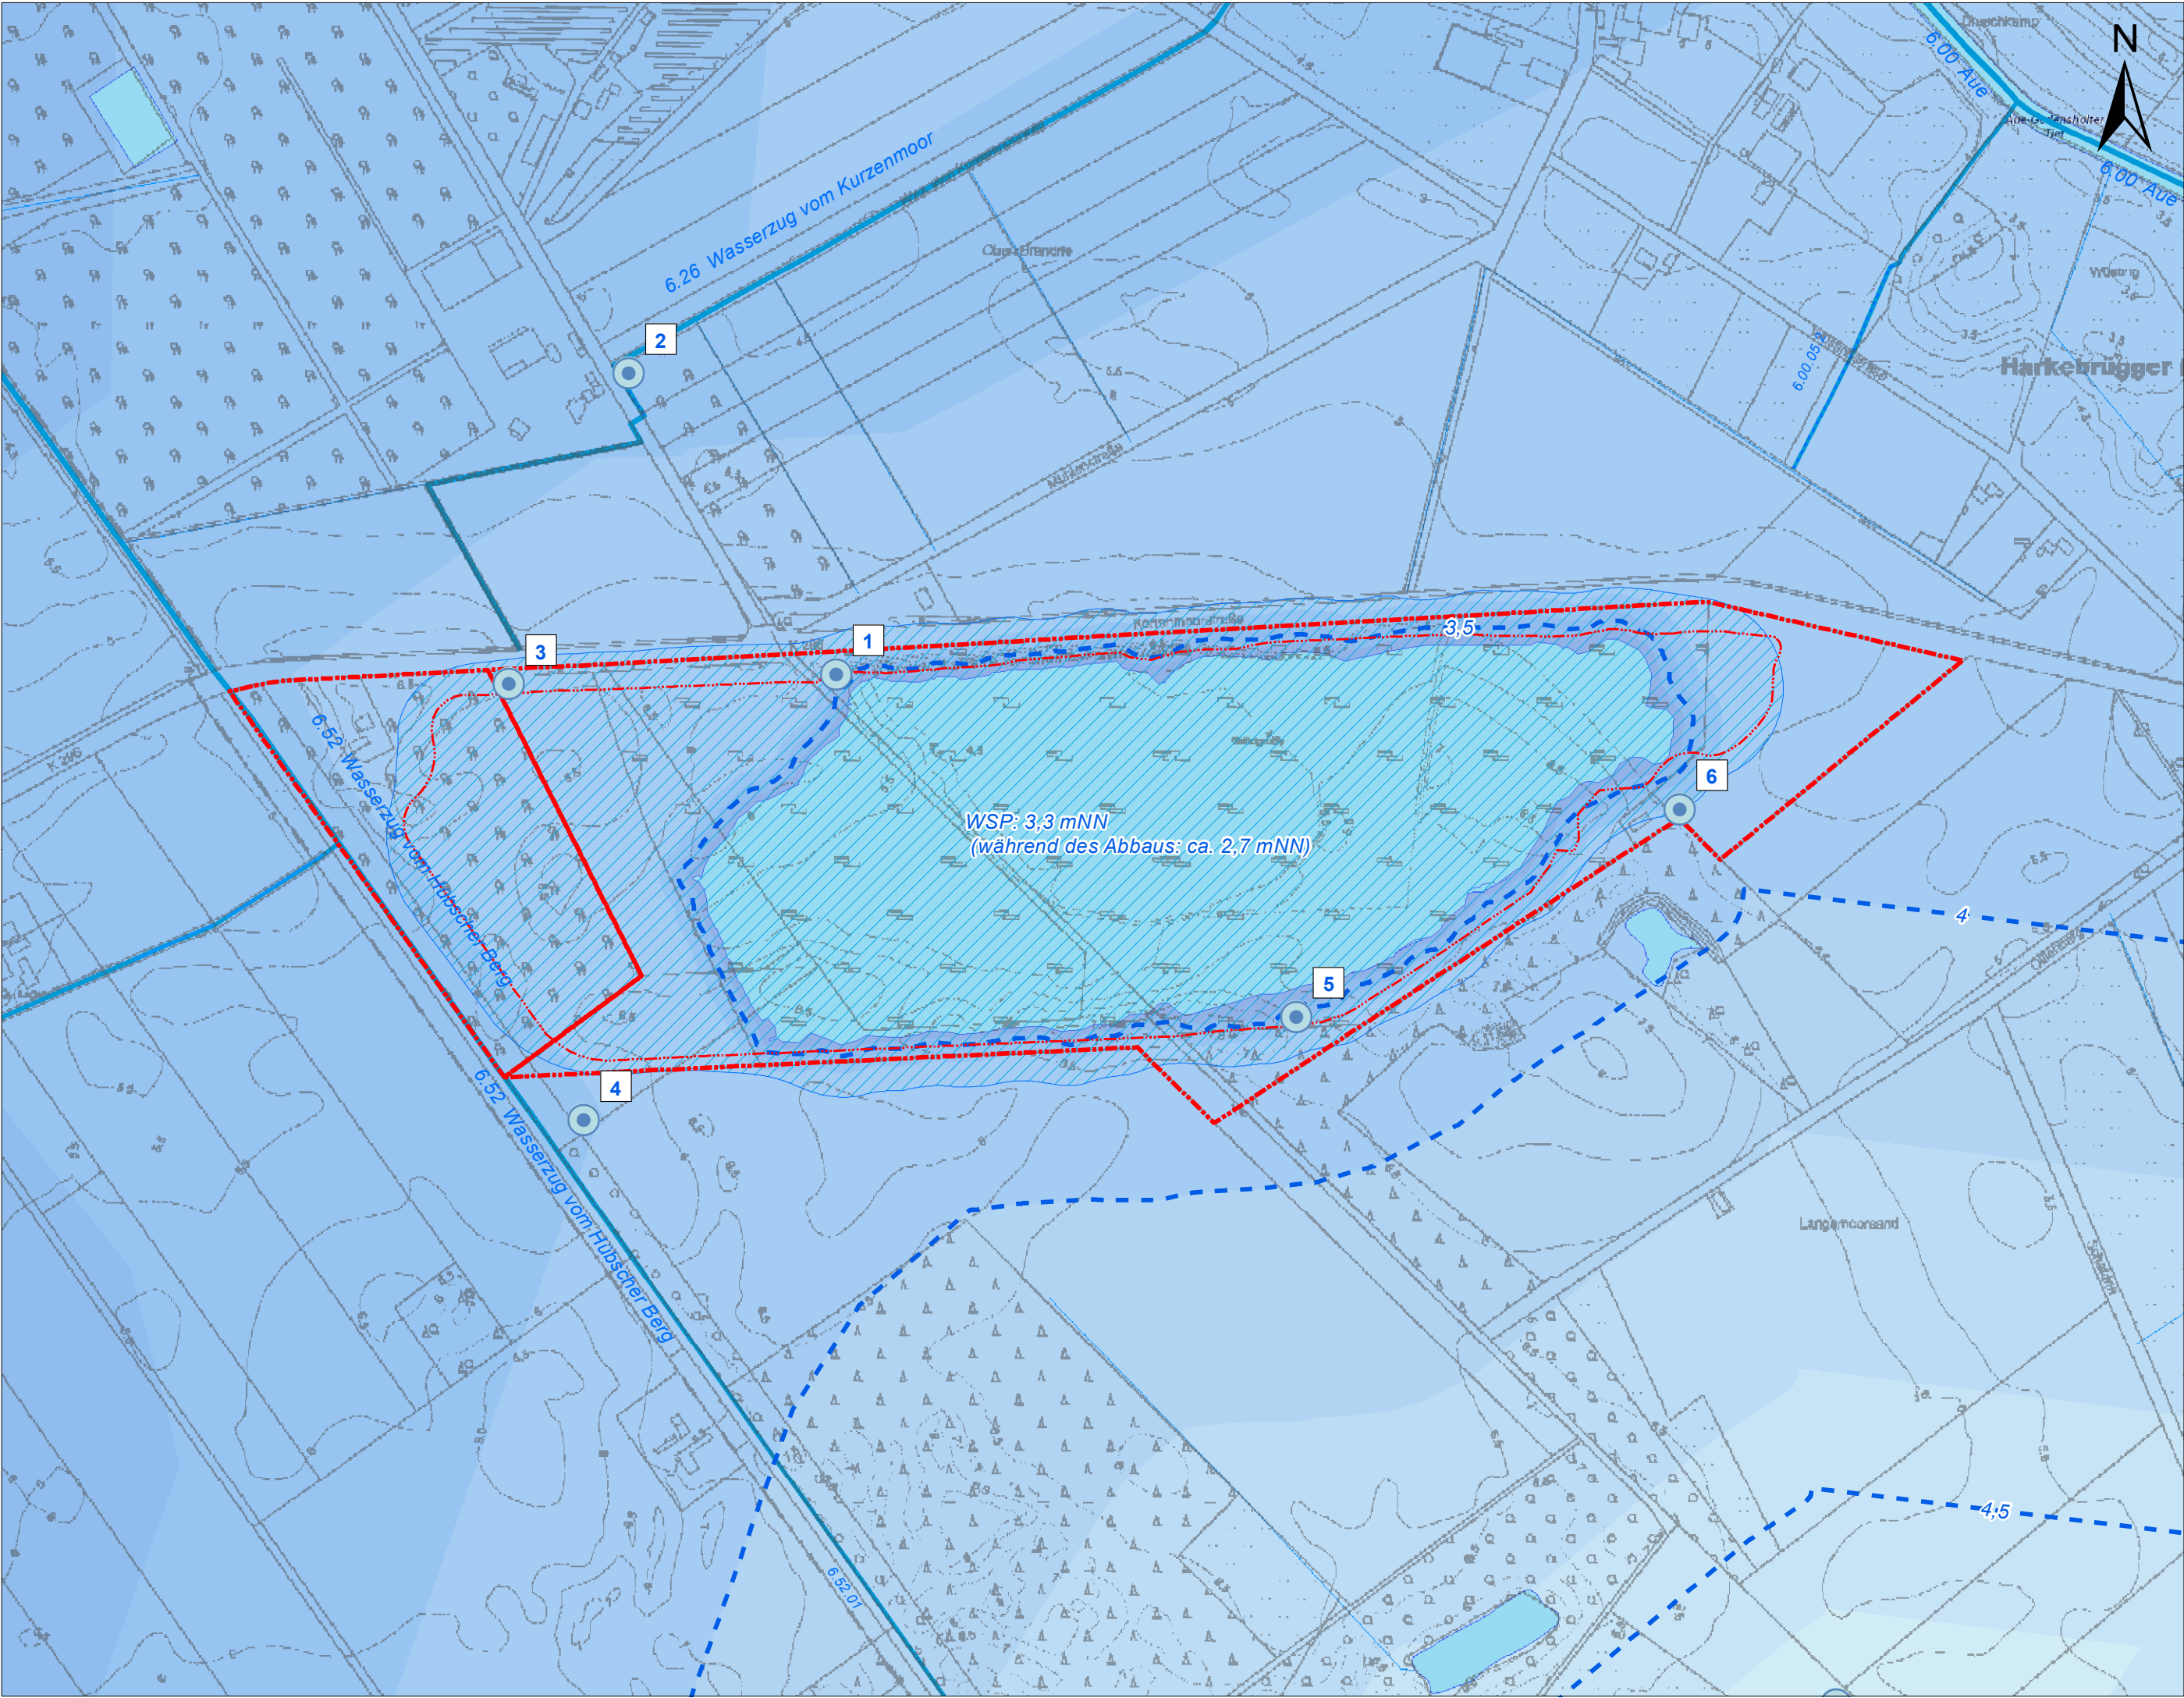


Legende

- Abbaustätte
- Abbaufäche
- bestehende Gewässer
- Grundwasserbrunnen
- ermittelte Grundwassergleichen
- Reichweite der Grundwasserabsenkung (nach dem Abbau)

Grundwasserstand

- +3,3 - +3,4
- +3,5 - +3,6
- +3,7 - +3,8
- +3,9 - +4,0
- +4,1 - +4,2
- +4,3 - +4,4
- +4,5 - +4,6
- +4,7 - +4,8

Quelle: Niedersächsische Umweltkarten, eigene Erhebungen

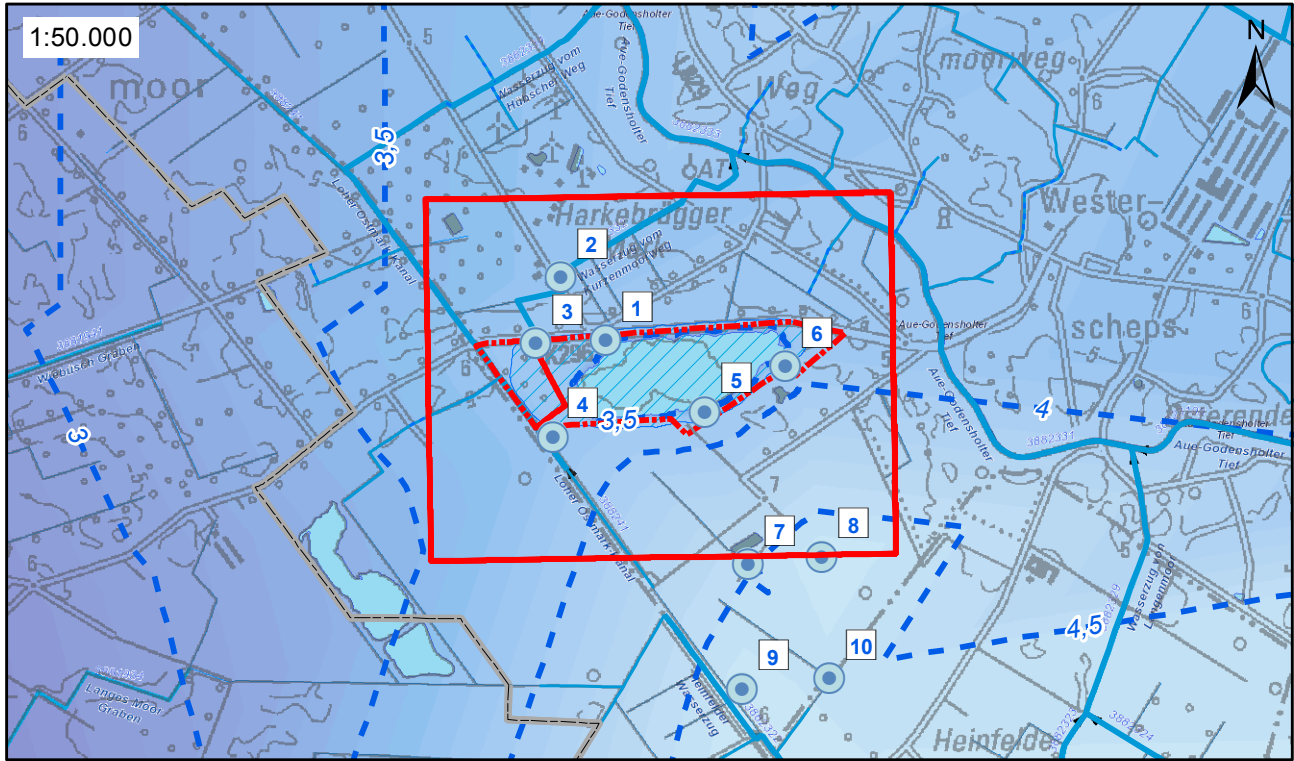

Planung:	Projekt-Nr.: 010.138			
		Datum	Name	Zeichen
	bearbeitet	Mrz 2017	Börries	Bs
	gezeichnet	Mrz 2017	Börries	Bs
	geprüft	Mrz 2017	Janssen	Ja

Auftraggeber:	Fa. Hilgen Friedrichsfehrer Straße 29 26188 Edewecht-Friedrichsfehn		Unterlage: B.3	
			Blatt Nr.: 3	
			Reg. Nr.:	
			Datum	Zeichen
Vorhaben:	Erweiterung des Sandabbaus in Westerscheps	geprüft		
		Oberflächengewässer, Grundwasser, Reichweite der Grundwasserabsenkung		
		Maßstab:	1:5.000	